


# Wohnpark Heidbergweg


Lageplan

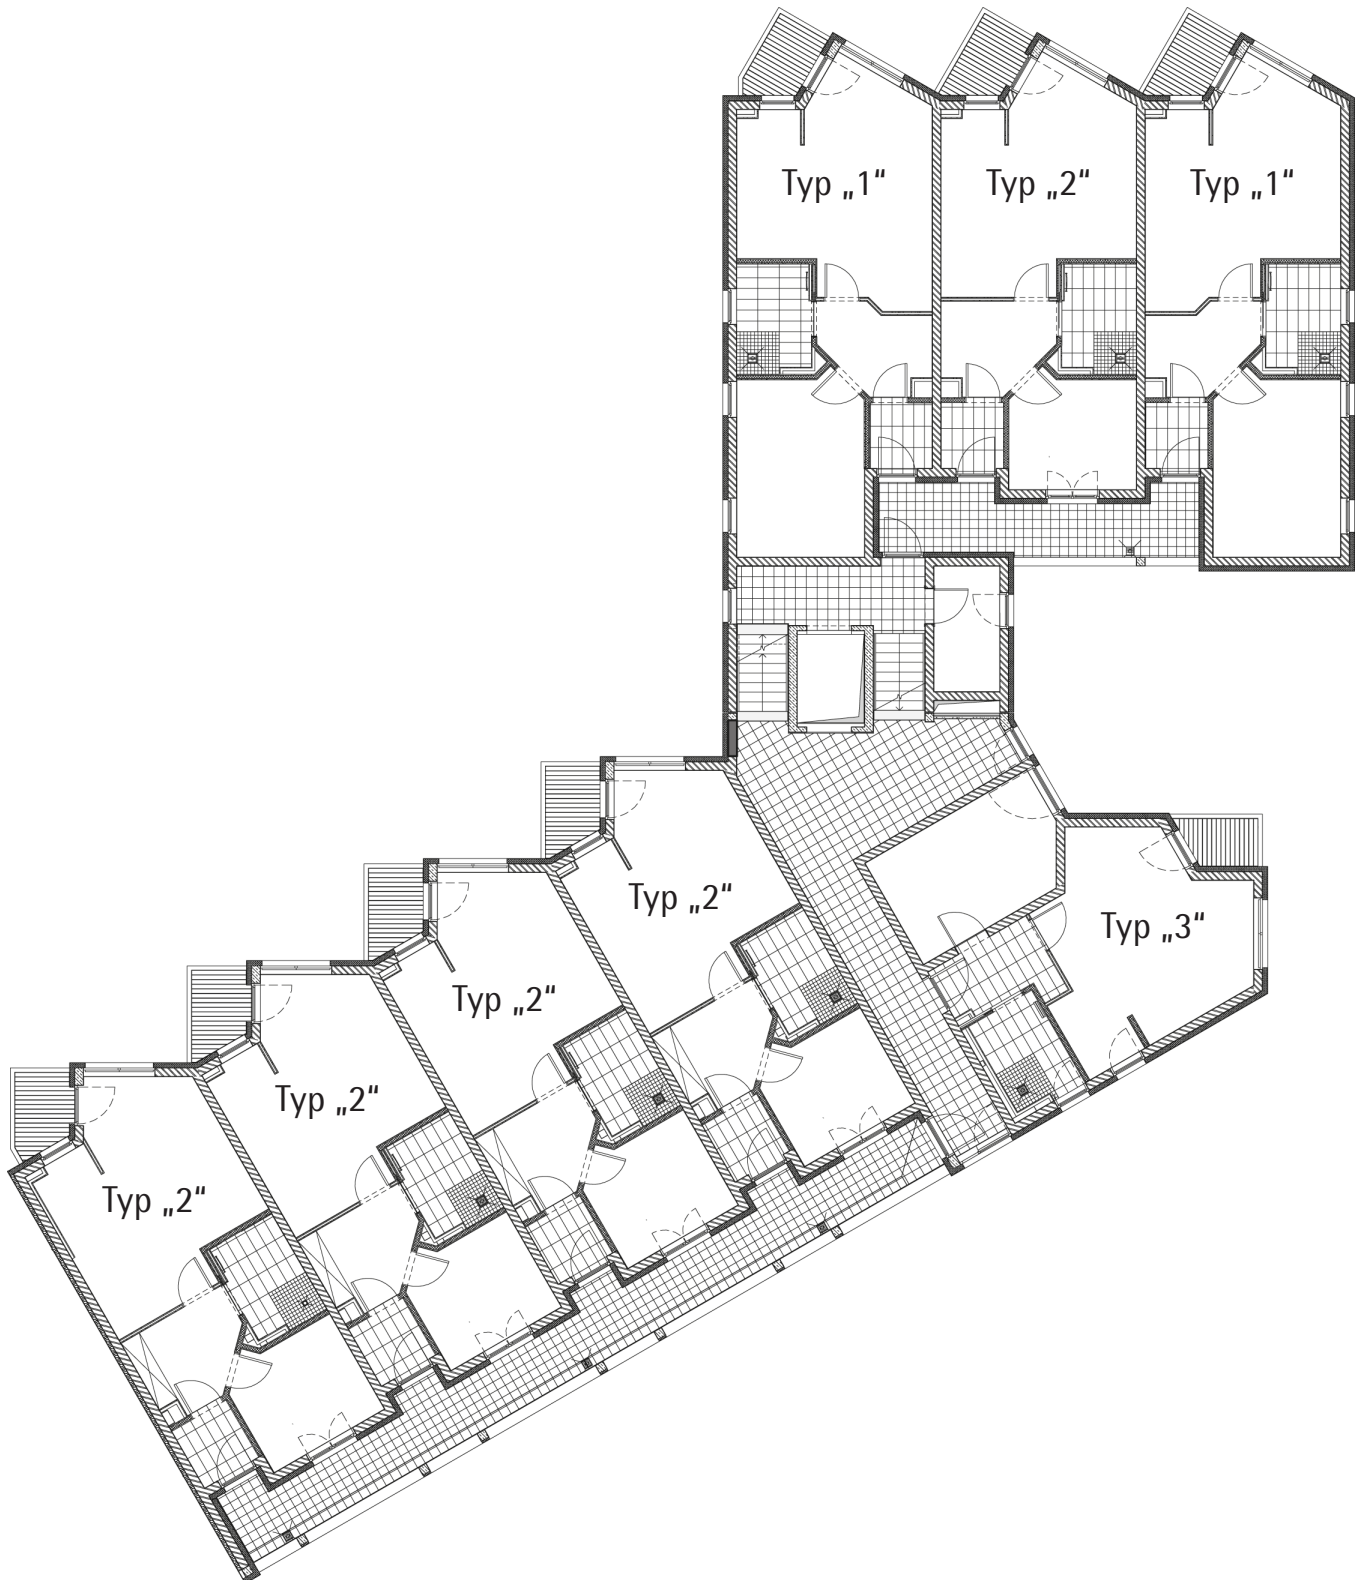

# Wohnpark Heidbergweg

Typ „1“


ca. 68 m<sup>2</sup> (Ehepaar-Wohnung)

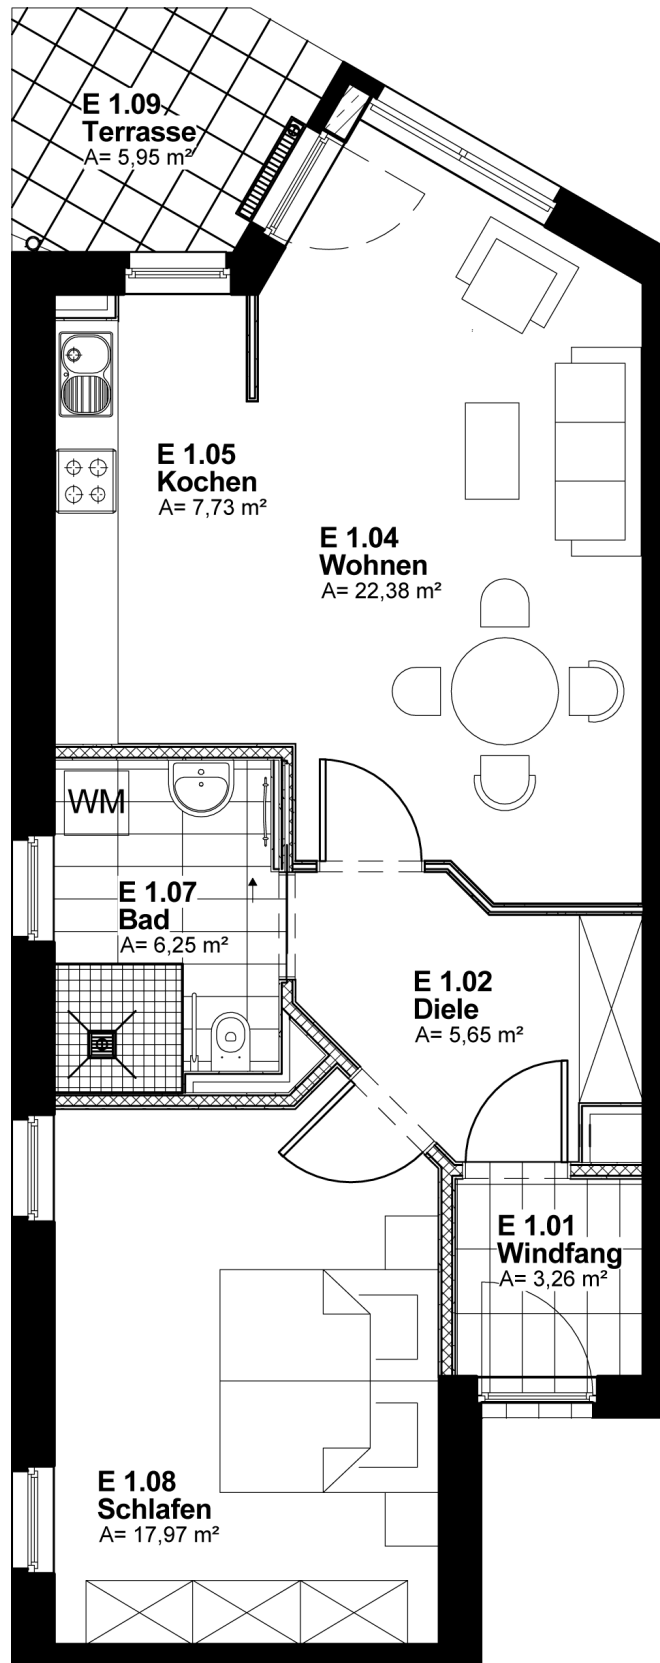

# Wohnpark Heidbergweg

Typ „2“

ca. 61 m<sup>2</sup> (Einzelpersonen-Wohnung)

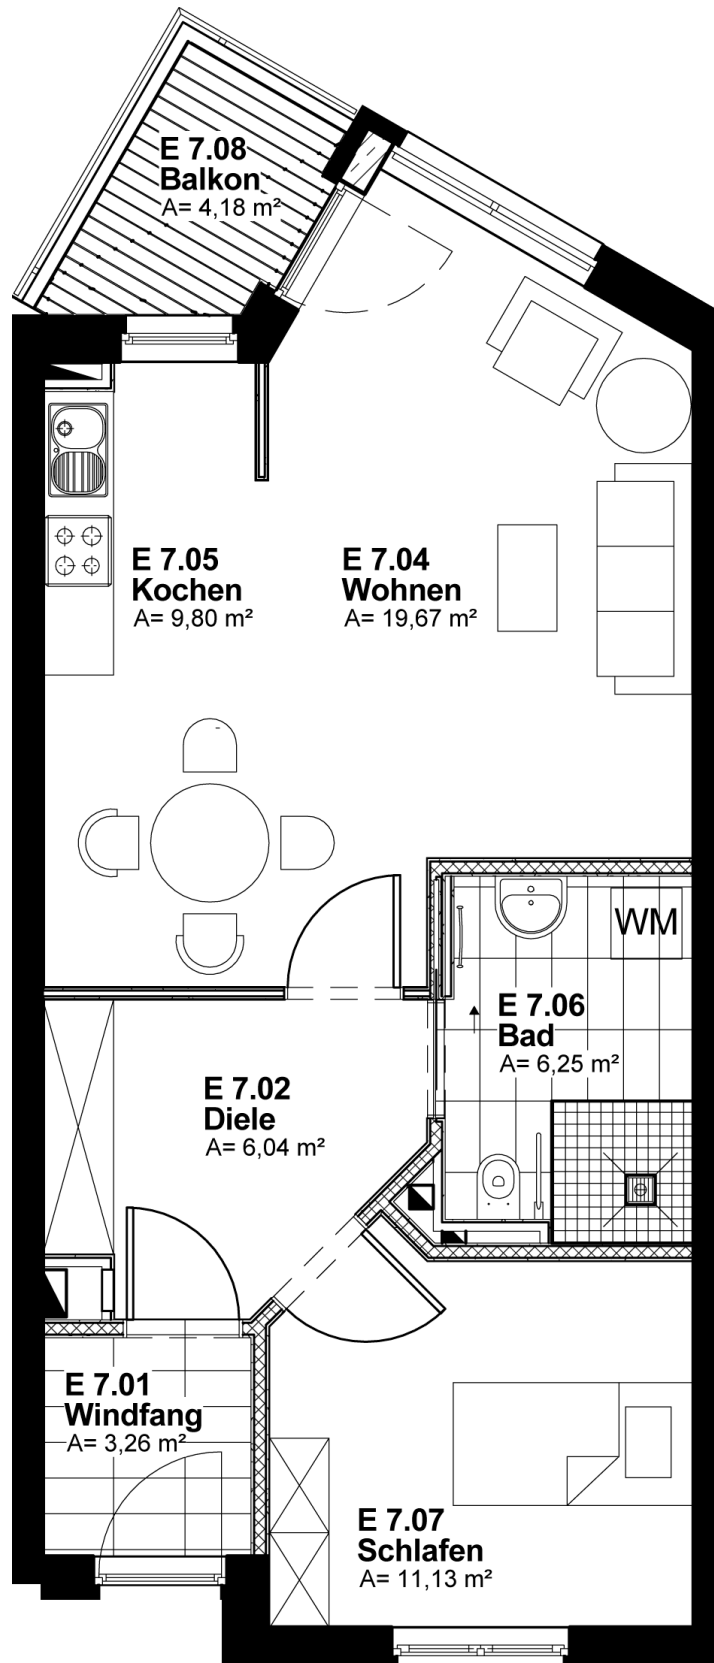

# Wohnpark Heidbergweg

Typ „3“

ca. 61 m<sup>2</sup> (Einzelpersonen / Ehepaar-Wohnung)

